

Département du VAUCLUSE
Communes d'OPPEDE

Lieu-dit : TOURAIL

Section : AB - N° : 232-233-394-396

Extension ZA du Tourail


Plan de vente et de bornage provisoire :

Lot N° 4

Superficie = 1252 m²

Dressé le : 27 août 2025
Modifié le : 1 décembre 2025

Schéma d'ensemble

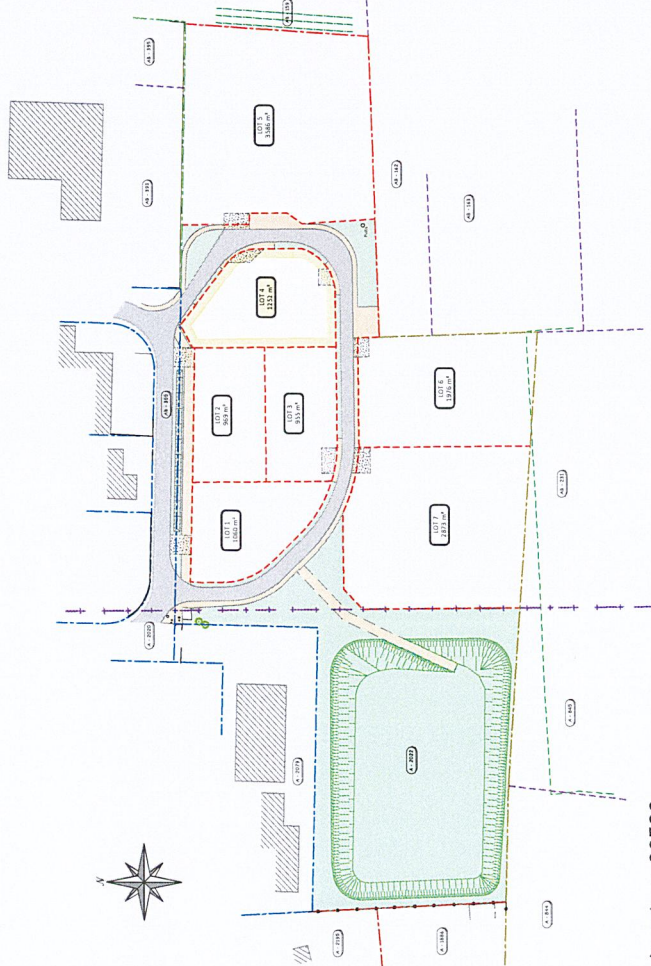

Dossier : 22593



ATGTSM
ASSOCIATION DE TOPOGRAPHES
DU SUD MÉDITERRANÉE

Agence de Cavaillon :
35 Allée des Artisans
Route de Robion
84300 CAVAILLON
Tél : 04.90.06.30.40
Mail : cavaillon@atgtsm.fr

Siège Social :
14 Rue Edouard Herriot
13090 AIX-EN-PROVENCE
Tél : 04.42.52.91.20
Mail : aix@atgtsm.fr


Agences :
ARLES (13)
VITROLLES (13)
MARSEILLE (13)
BIHOREL (76)
PARIS (75)



GÉOMÈTRE-EXPERT

Site internet : www.atgtsm.fr

TOPOGRAPHIE | PHOTOGRAMÉTRIE | RELEVÉ DE BÂTIMENT | DÉTECTION DE RÉSEAUX | TRAVAUX FONCIER | TOPOMÉTRIE DE PRÉCISION | BIM

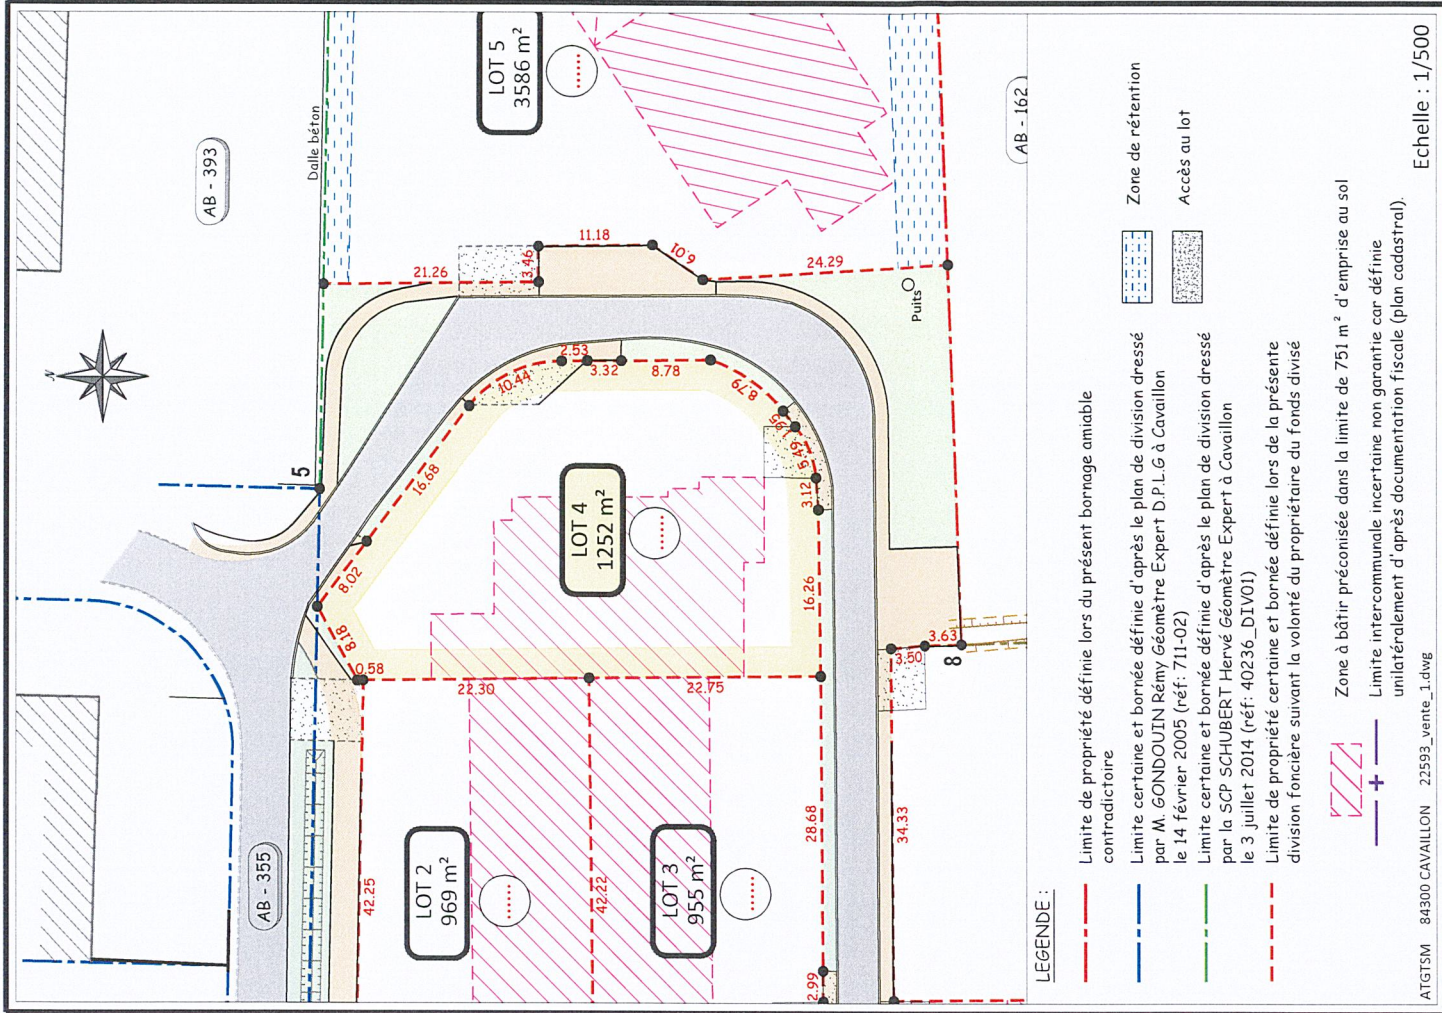

LEGENDE :

--- Limite de propriété définie lors du présent bornage amiable contradictoire

--- Limite certaine et bornée définie d'après le plan de division dressé par M. GONDOUTIN Rémy Géomètre Expert D.P.L.G à Cavaillon le 14 février 2005 (réf : 711-02)

--- Limite certaine et bornée définie d'après le plan de division dressé par la SCP SCHUBERT Hervé Géomètre Expert à Cavaillon le 3 juillet 2014 (réf : 40236_DIV01)

--- Limite de propriété certaine et bornée définie lors de la présente division foncière suivant la volonté du propriétaire du fonds divisé

Zone de rétention

Accès au lot

Zone à bâtir préconisée dans la limite de 751 m² d'emprise au sol
Limite intercommunale incertaine non garantie car définie unilatéralement d'après documentation fiscale (plan cadastral).

ATGTSM 84300 CAVAILLON 22593_vente_1.dwg

Echelle : 1/500