Département du VAUCLUSE

Communes d'OPPEDE

Lieu-dit : TOURAIL

Section : AB - N° : 414

Extention ZA du Tourail


Plan de vente et de bornage :

Lot N° 6

Superficie = 1976 m²

Dressé le : 29 janvier 2026

Schéma d'ensemble

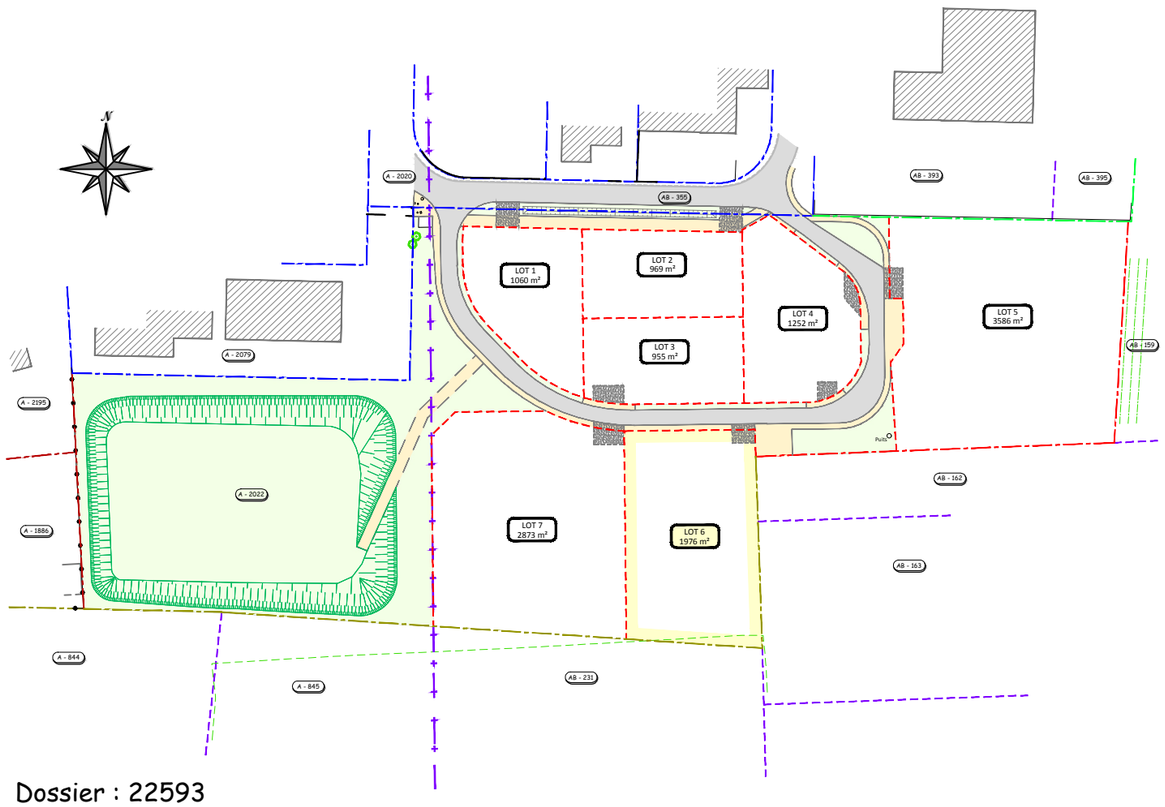

Dossier : 22593

Agence de Cavaillon :
35 Allée des Artisans
Route de Robion
84300 CAVAILLON
Tél : 04.90.06.30.40
Mail : cavaillon@atgtsm.fr

Siège Social :
14 Rue Edouard Herriot
13090 AIX-EN-PROVENCE
Tél : 04.42.52.91.20
Mail : aix@atgtsm.fr


Agences :
ARLES (13)
VITROLLES (13)
MARSEILLE (13)
BIHOREL (76)
PARIS (75)

ATGTSM
ASSOCIATION DE TOPOGRAPHES GÉOMÈTRES TECHNICIENS D'ÉTUDES SUD MÉDITERRANÉE

GÉOMÈTRE-EXPERT

Site internet : www.atgtsm.fr

TOPOGRAPHIE | PHOTOGRAMÉTRIE | RELEVÉ DE BÂTIMENT | DÉTECTION DE RÉSEAUX | TRAVAUX FONCIER | TOPOMÉTRIE DE PRÉCISION | BIM

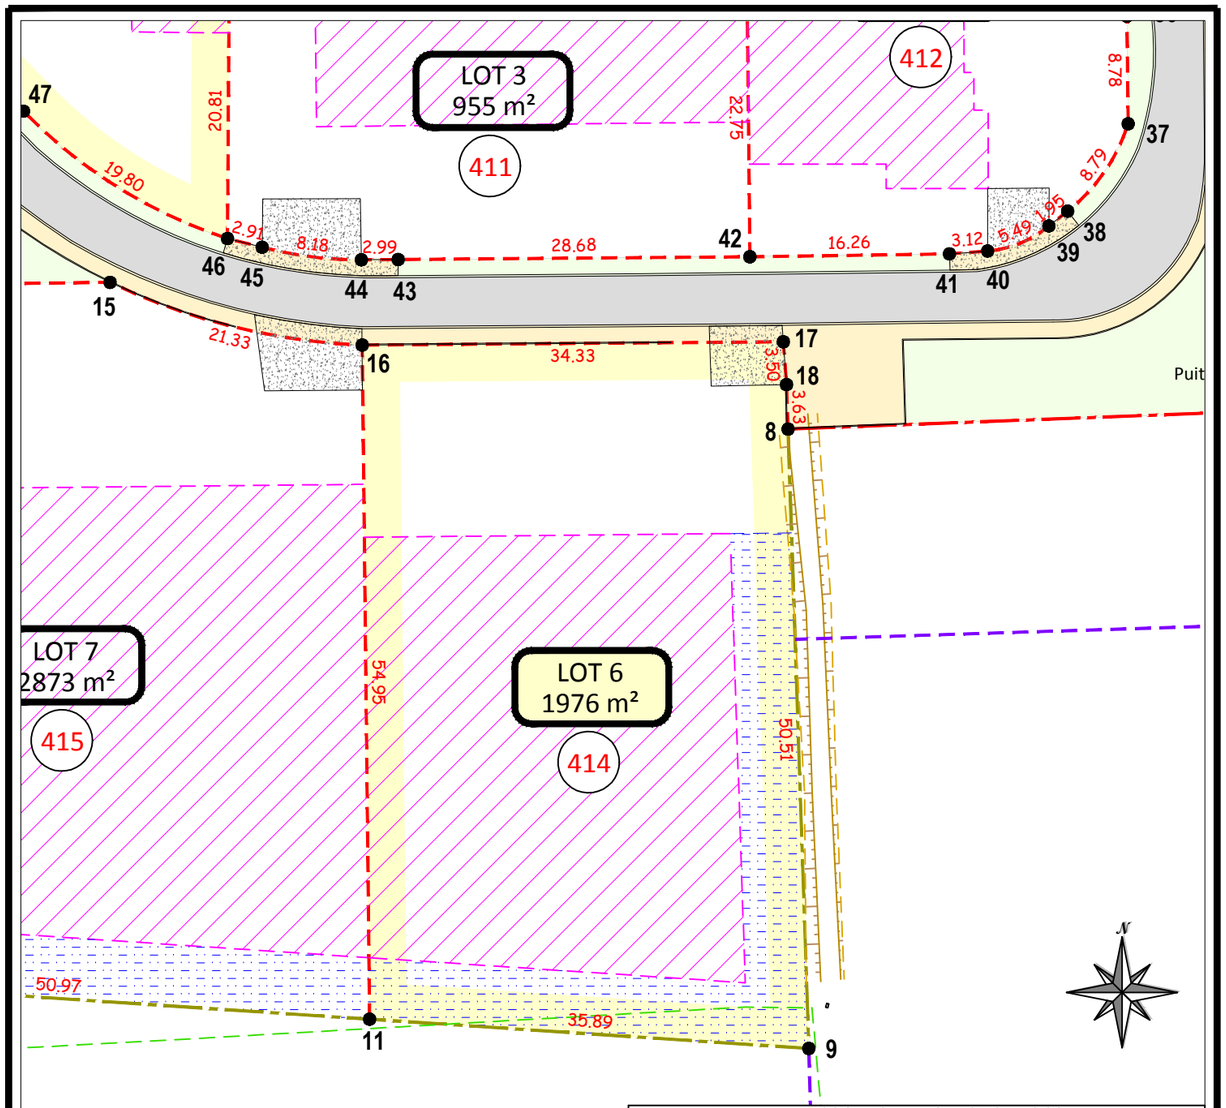

AB - 231

TABLEAU DE COORDONNEES DES POINTS SOMMET			
MAT	X	Y	NATURE
8	1872733.99	3187234.80	marque peinture
9	1872735.68	3187184.32	borne O.G.E.
11	1872699.87	3187186.70	borne O.G.E.
16	1872699.27	3187241.65	marque peinture
17	1872733.60	3187241.92	clou d'arpentage
18	1872733.86	3187238.43	marque peinture

LEGENDE :

- Limite de propriété définie lors du présent bornage amiable contradictoire
- Limite incertaine non garantie car définie unilatéralement d'après documentation fiscale (plan cadastral), BORNAGE CONTRADICTOIRE NON REALISE.
- Limite certaine et bornée définie d'après le plan de bornage dressé par M. GONDOUIN Rémy Géomètre Expert D.P.L.G à Cavaillon le 7 février 1989 (réf: 127-88)
- Limite de propriété certaine et bornée définie lors de la présente division foncière suivant la volonté du propriétaire du fonds divisé

Zone de rétention

Accès au lot

Zone à bâtir préconisée dans la limite de 1183 m² d'emprise au sol

Limite intercommunale incertaine non garantie car définie unilatéralement d'après documentation fiscale (plan cadastral).

ATGTSM 84300 CAVAILLON 22593_vente_2.dwg

Echelle : 1/500